


三次市民ホール 大ホール

舞台平面図 反射板有り

1/100 (A3)

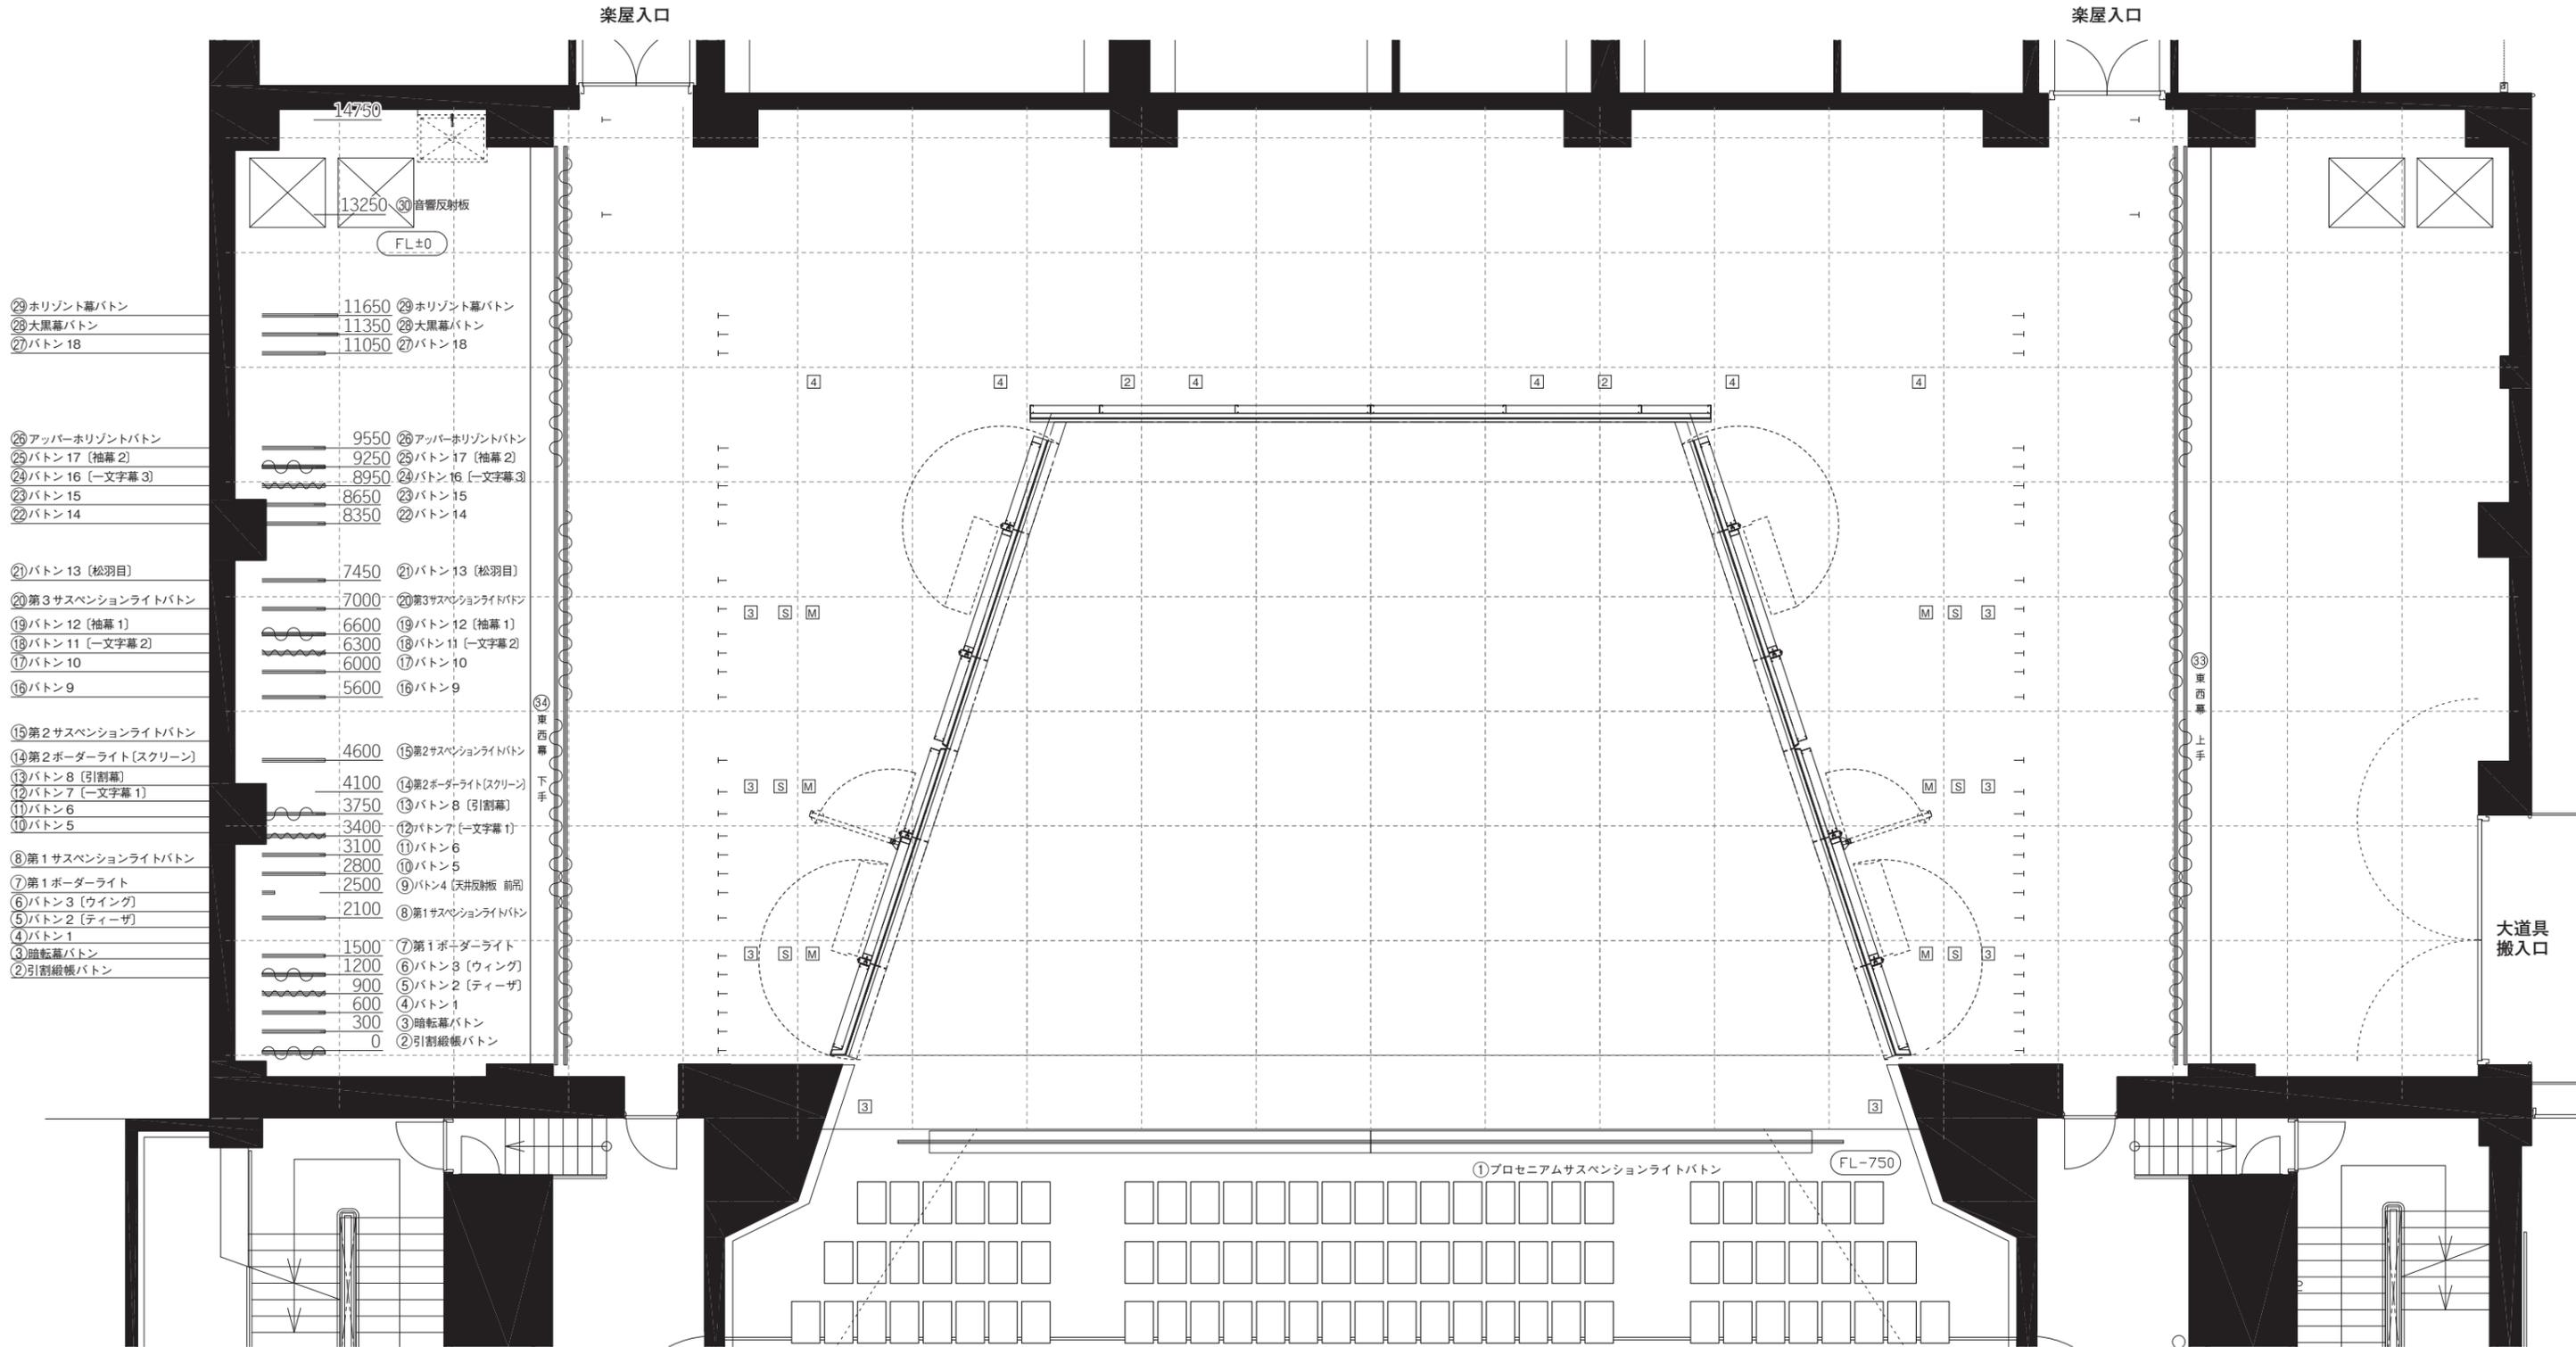

- ②⑨ 水平引幕バトン 11650
- ②⑧ 大黒幕バトン 11350
- ②⑦ バトン 18 11050
- ②⑥ アッパー水平引幕バトン 9550
- ②⑤ バトン 17 (袖幕 2) 9250
- ②④ バトン 16 (一文字幕 3) 8950
- ②③ バトン 15 8650
- ②② バトン 14 8350
- ②① バトン 13 (松羽目) 7450
- ②③ サスペンションライトバトン 7000
- ①⑨ バトン 12 (袖幕 1) 6600
- ①⑧ バトン 11 (一文字幕 2) 6300
- ①⑦ バトン 10 6000
- ①⑥ バトン 9 5600
- ①⑤ 第2サスペンションライトバトン 4600
- ①④ 第2ボーダーライト (スクリーン) 4100
- ①③ バトン 8 (引割幕) 3750
- ①② バトン 7 (一文字幕 1) 3400
- ①① バトン 6 3100
- ①⑩ バトン 5 2800
- ⑧ 第1サスペンションライトバトン 2500
- ⑦ 第1ボーダーライト 2100
- ⑥ バトン 3 (ウイング) 1500
- ⑤ バトン 2 (ティーザ) 1200
- ④ バトン 1 900
- ③ 暗転幕バトン 600
- ② 引割縦横バトン 300
- ① プロセニアムサスペンションライトバトン 0

- コンセント類**
- [M] マイクコネクターボックス
 - [S] スピーカーコネクターボックス
 - [2] フロアコンセント 2口
 - [3] フロアコンセント 3口
 - [4] フロアコンセント 4口

舞台寸法

間口	16,37m
高さ	12,0m
奥行	11,0m (舞台框～音響反射板)

1間(1818mm)

舞台上の1グリッド

1間(1818mm)