


三次市民ホール 大ホール

1階 客席図


(固定席604席)

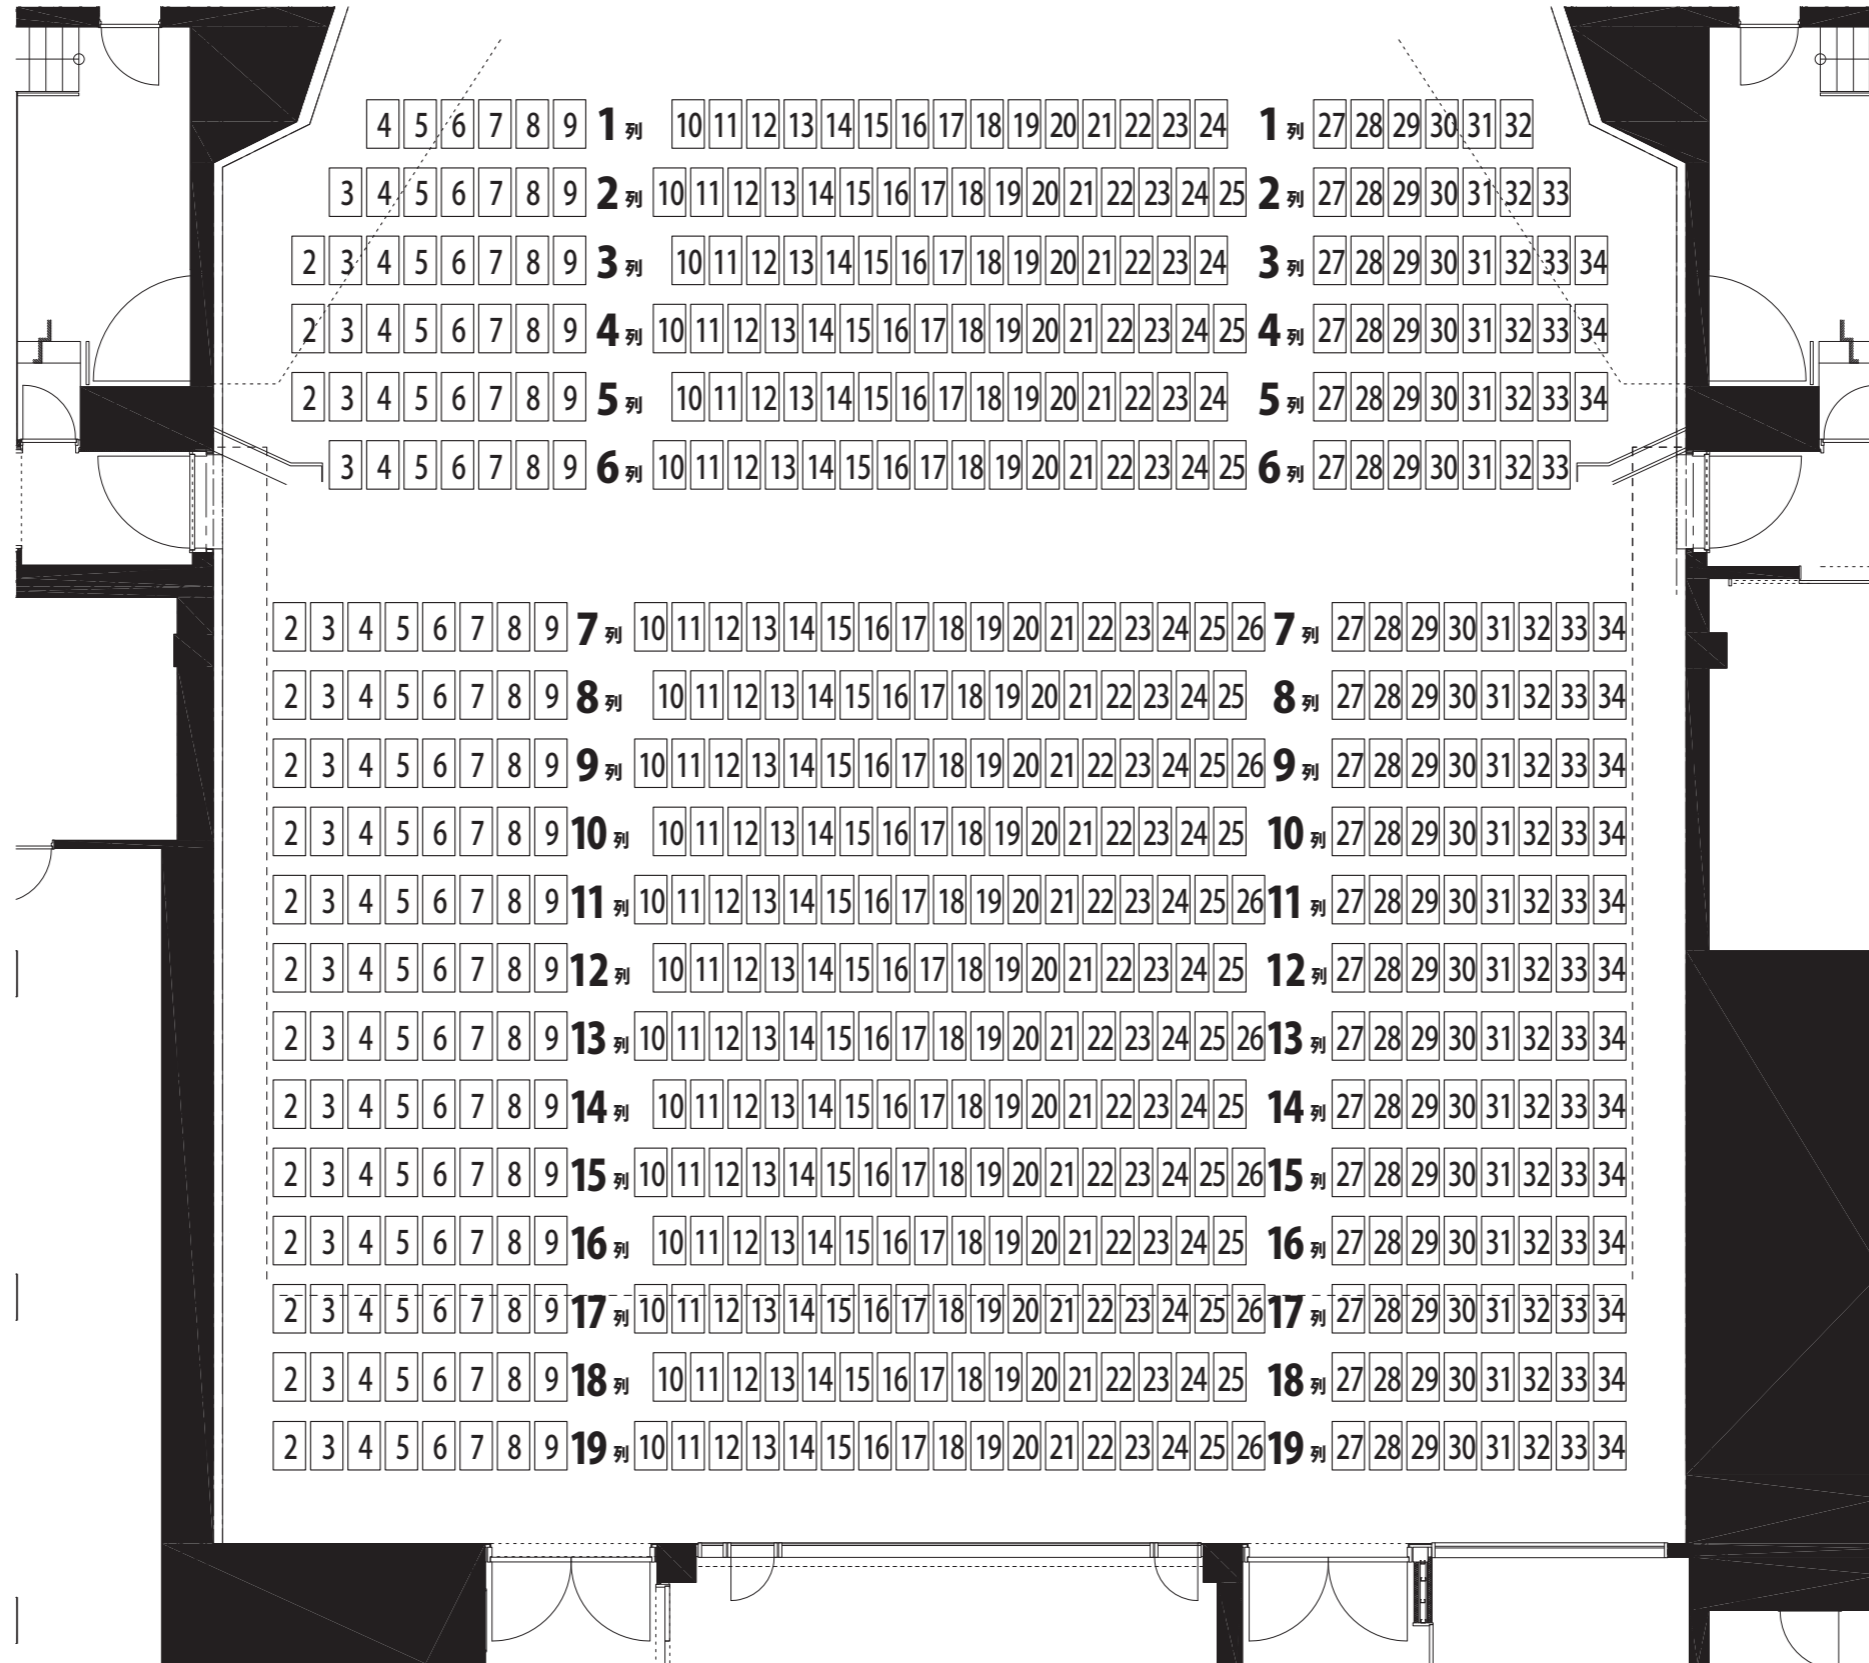

三次市民ホール 大ホール

2階 客席図

(固定席140席)

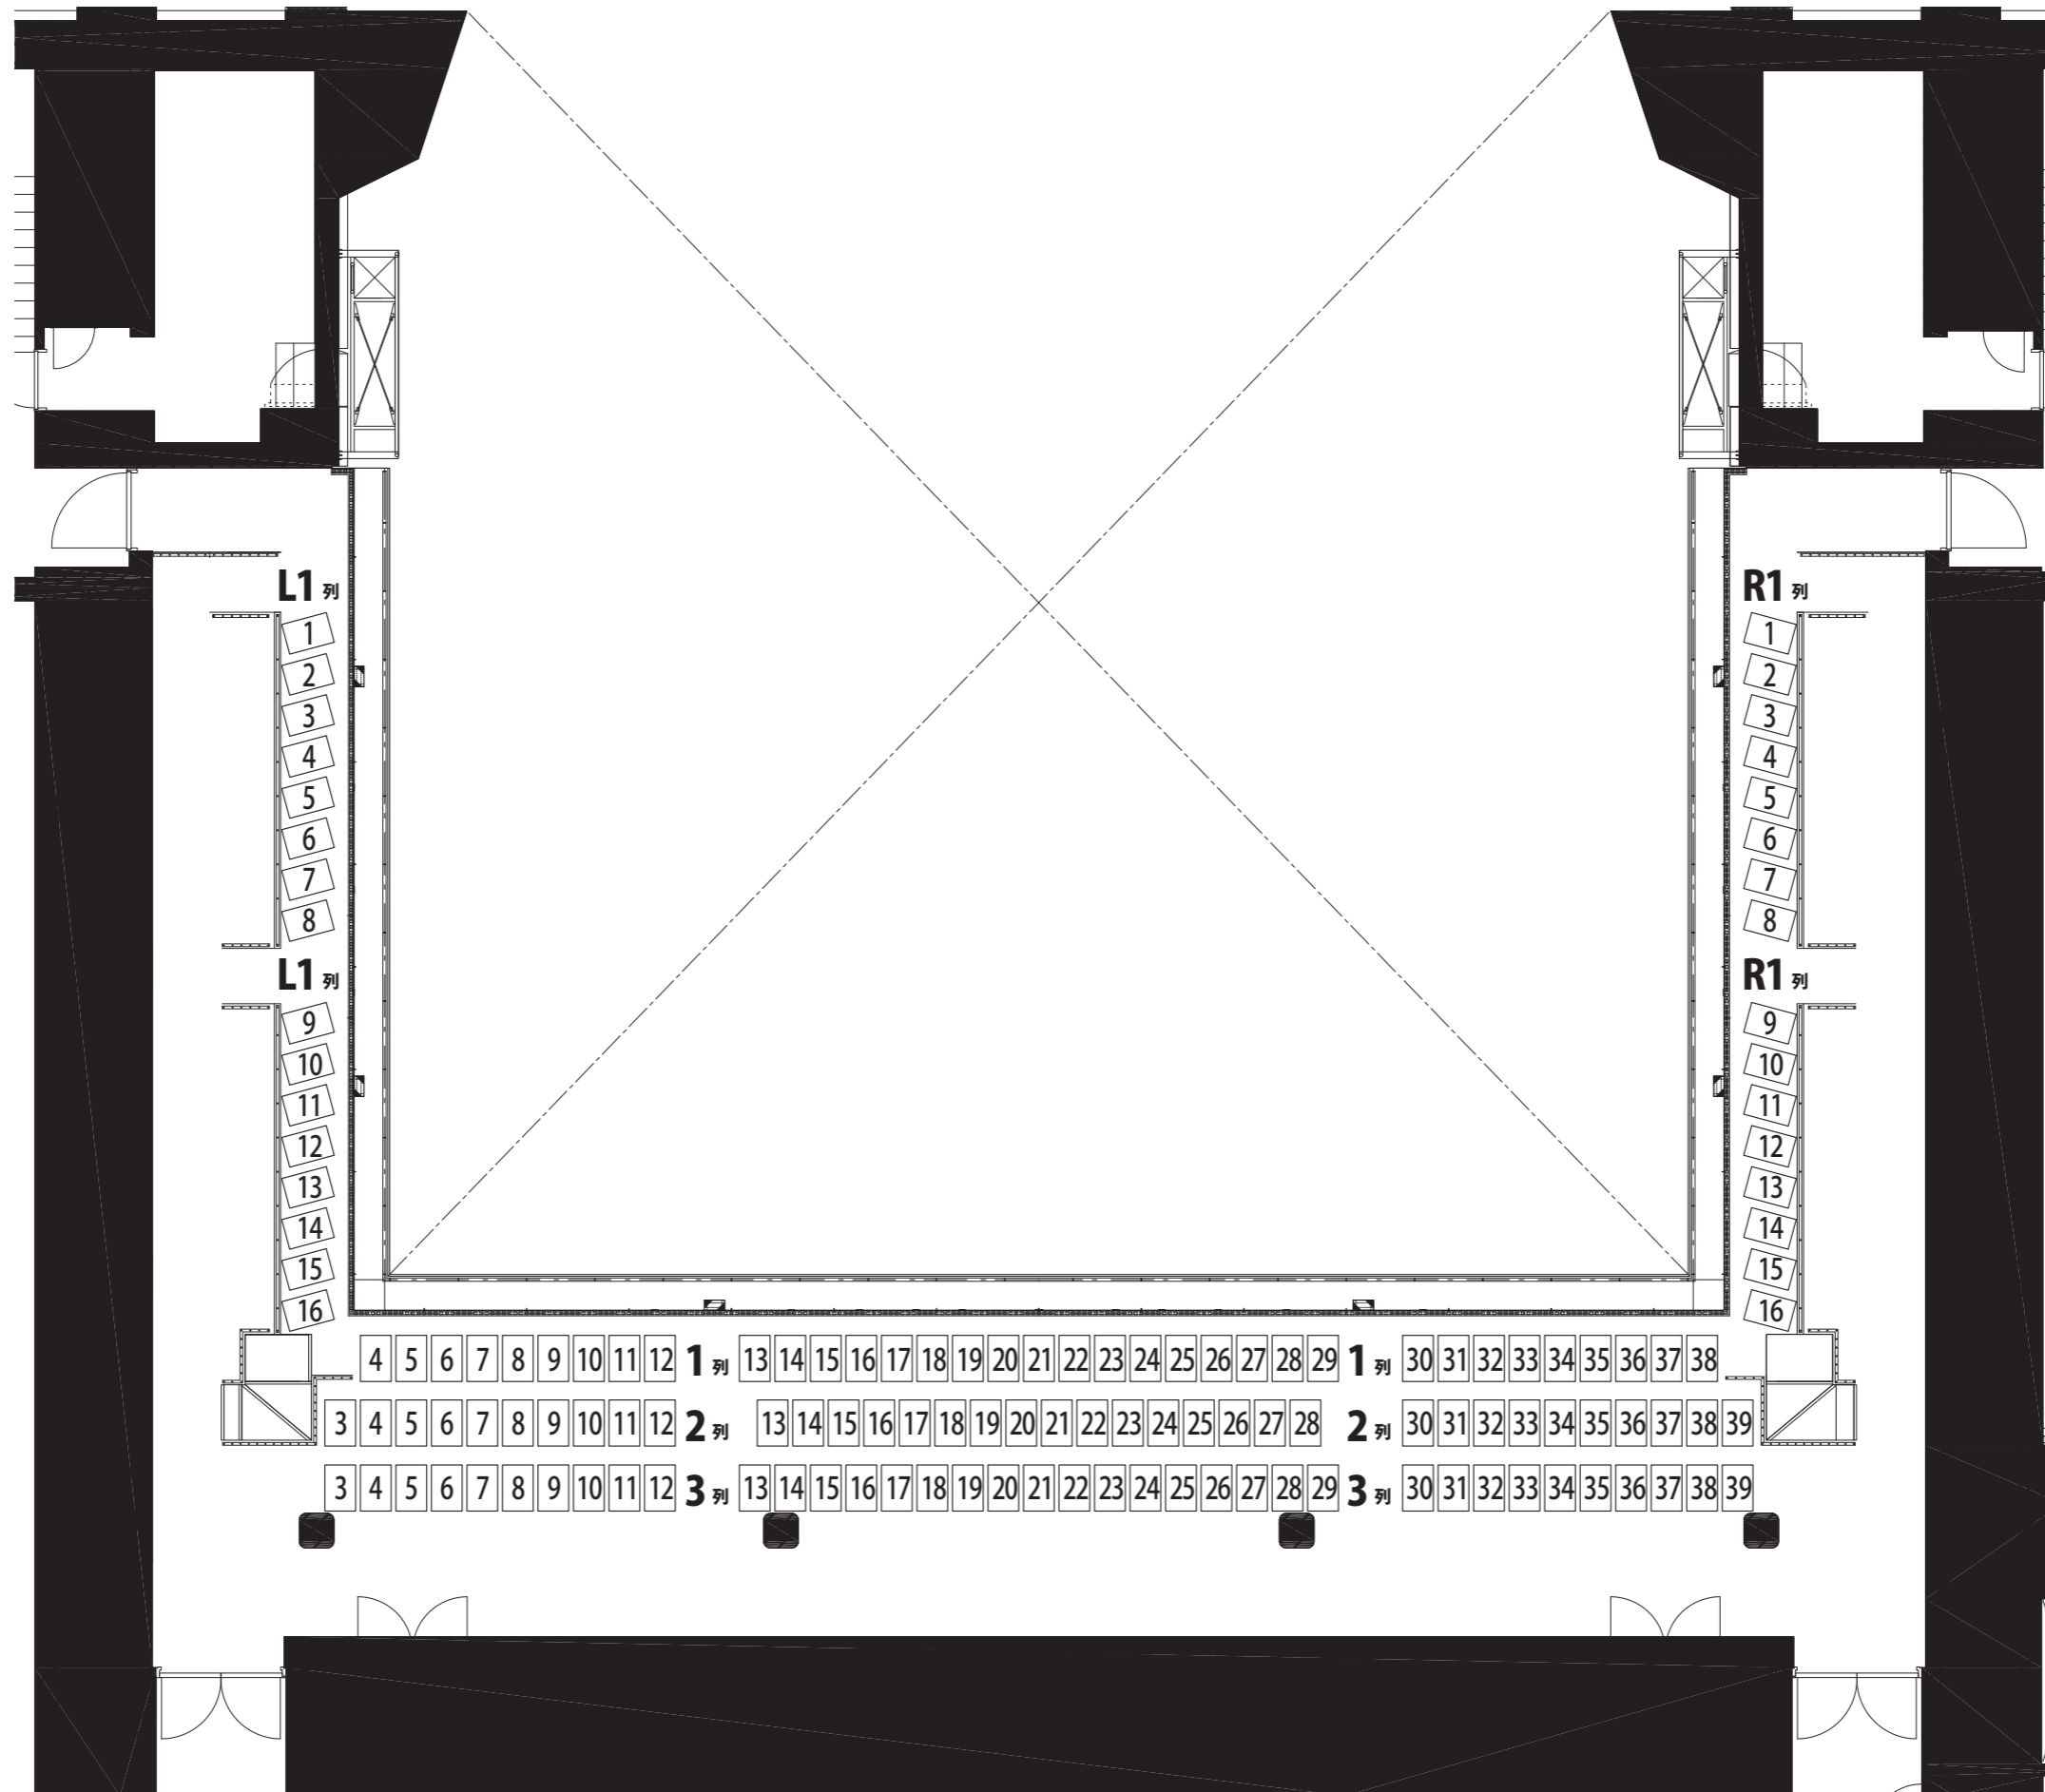

三次市民ホール 大ホール

3階 客席図

(固定席262席)

