


三次市民ホール 大ホール
舞台断面図

1/100 (A3)

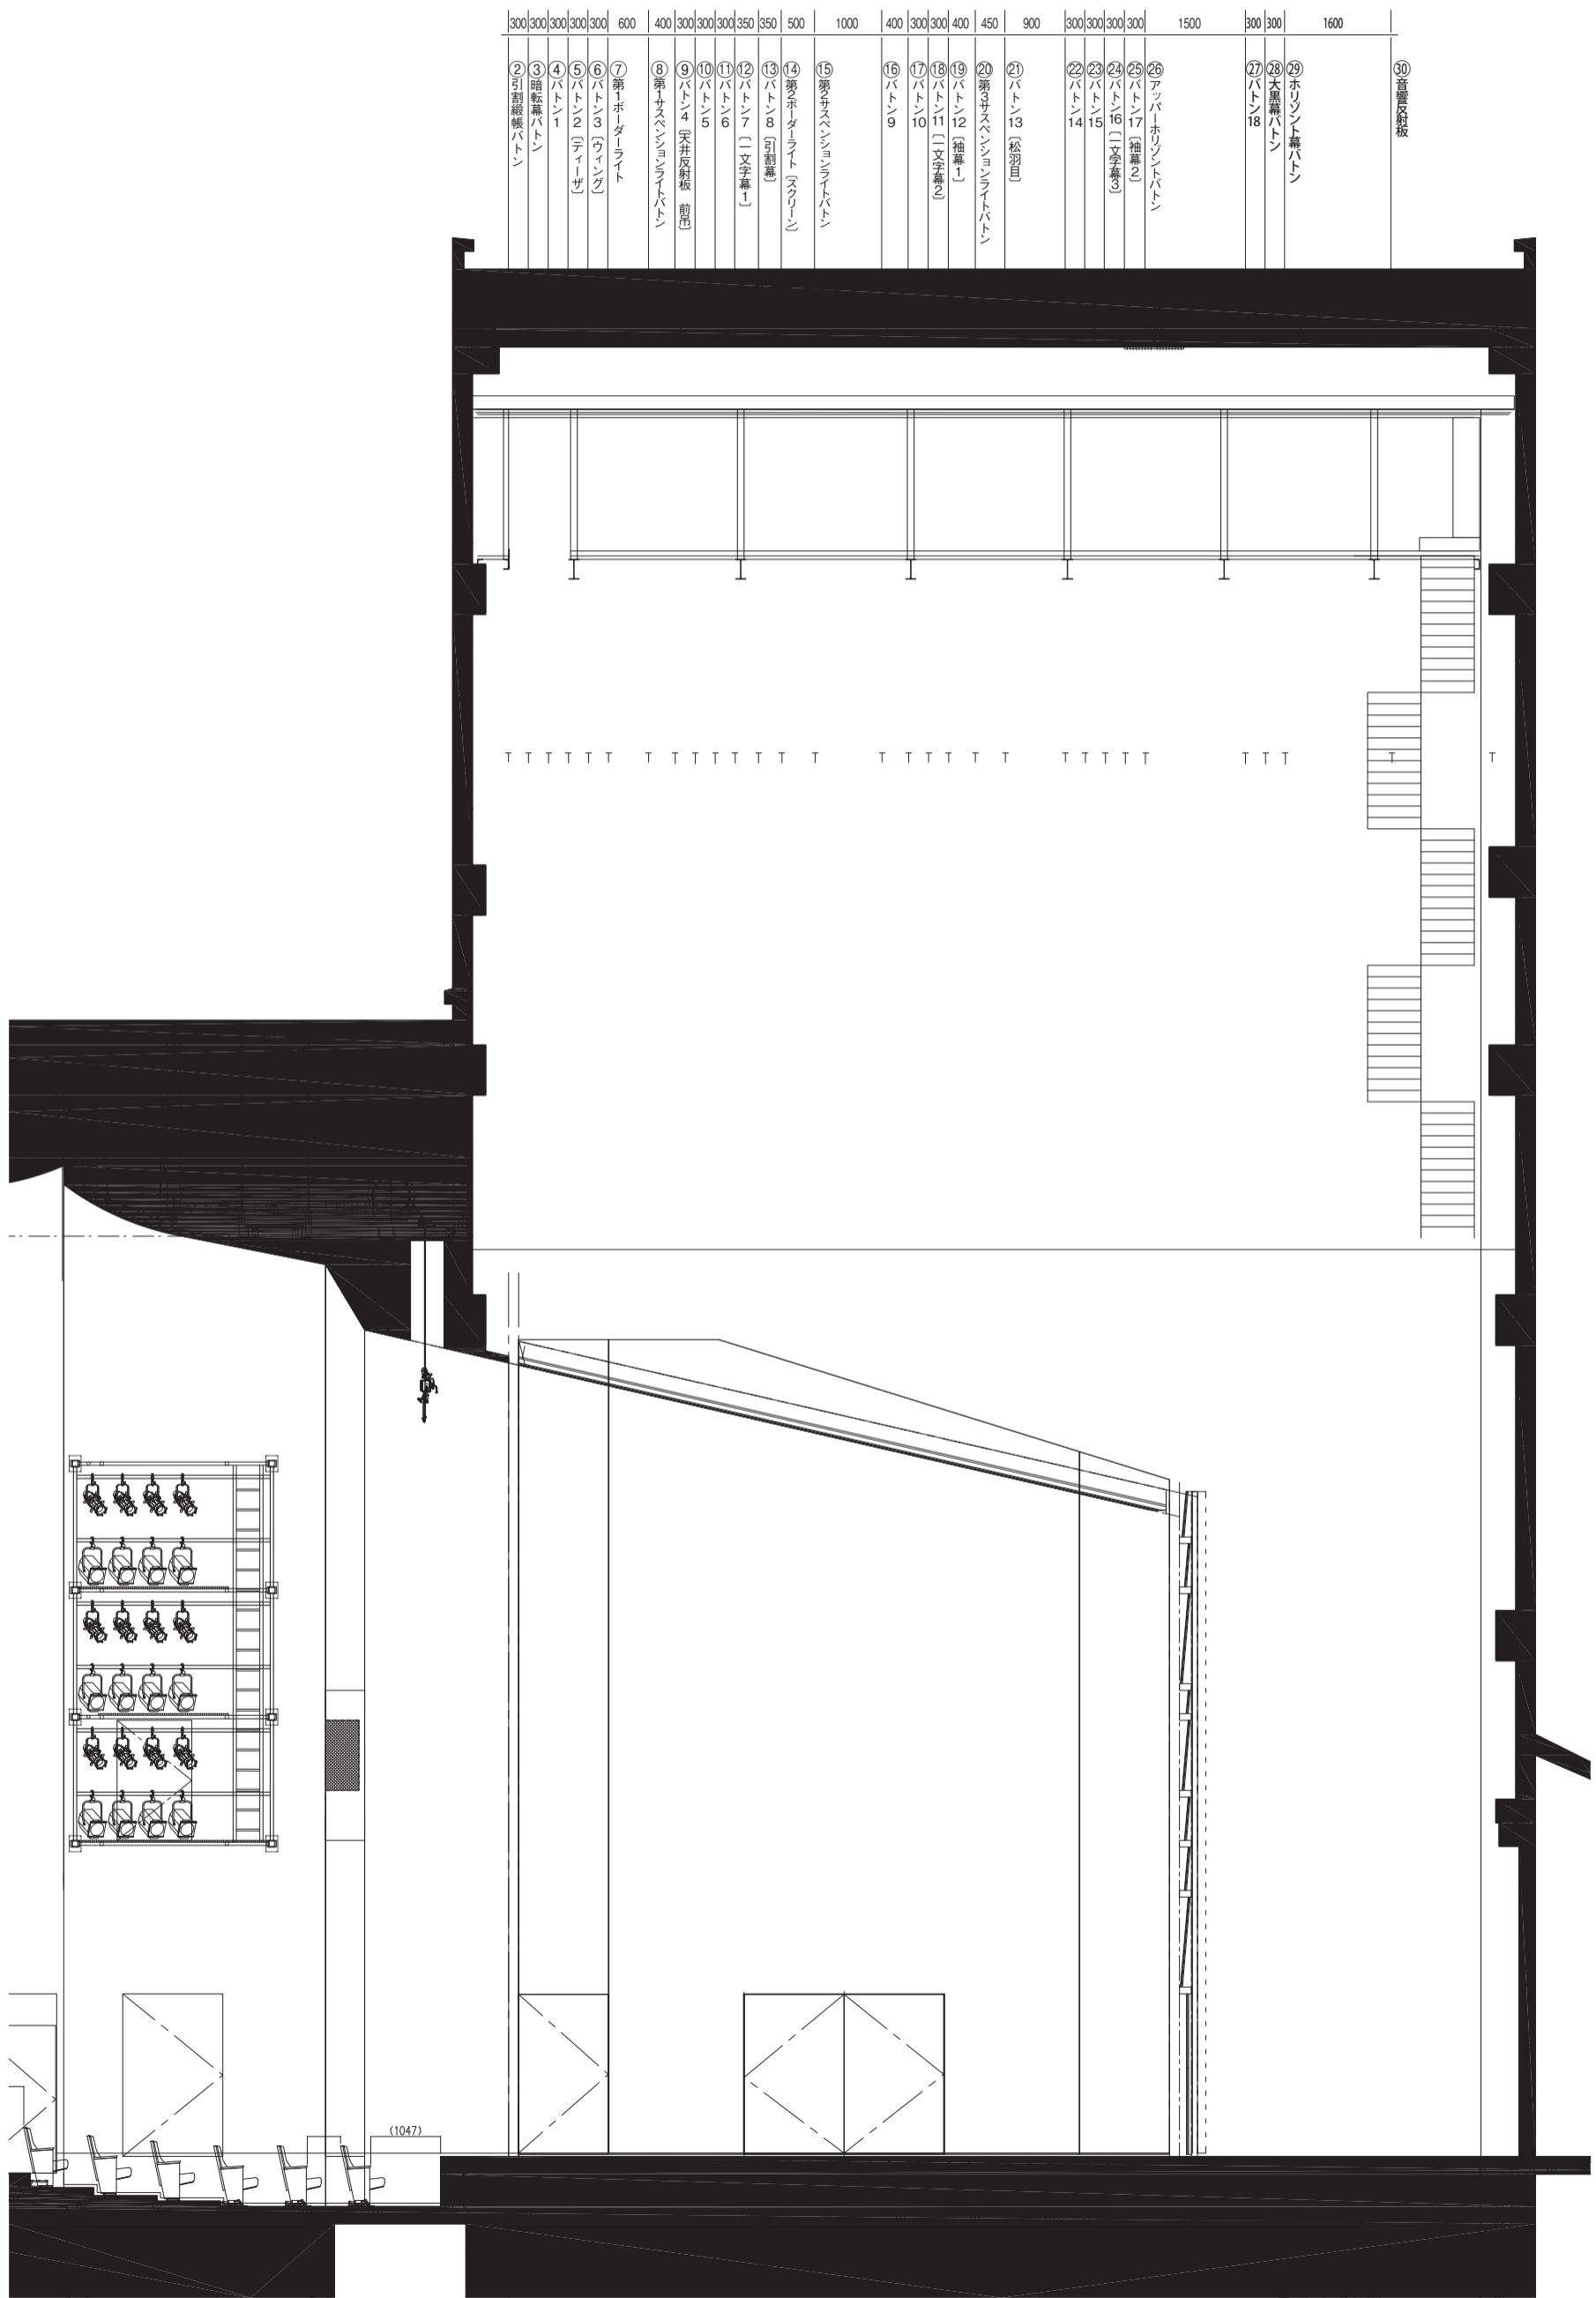

300	300	300	300	300	600	400	300	300	300	350	500	1000	400	300	300	400	450	900	300	300	300	300	1500	300	300	1600		
②	③	④	⑤	⑥	⑦	⑧	⑨	⑩	⑪	⑫	⑬	⑭	⑮	⑯	⑰	⑱	⑲	⑳	㉑	㉒	㉓	㉔	㉕	㉖	㉗	㉘	㉙	㉚
